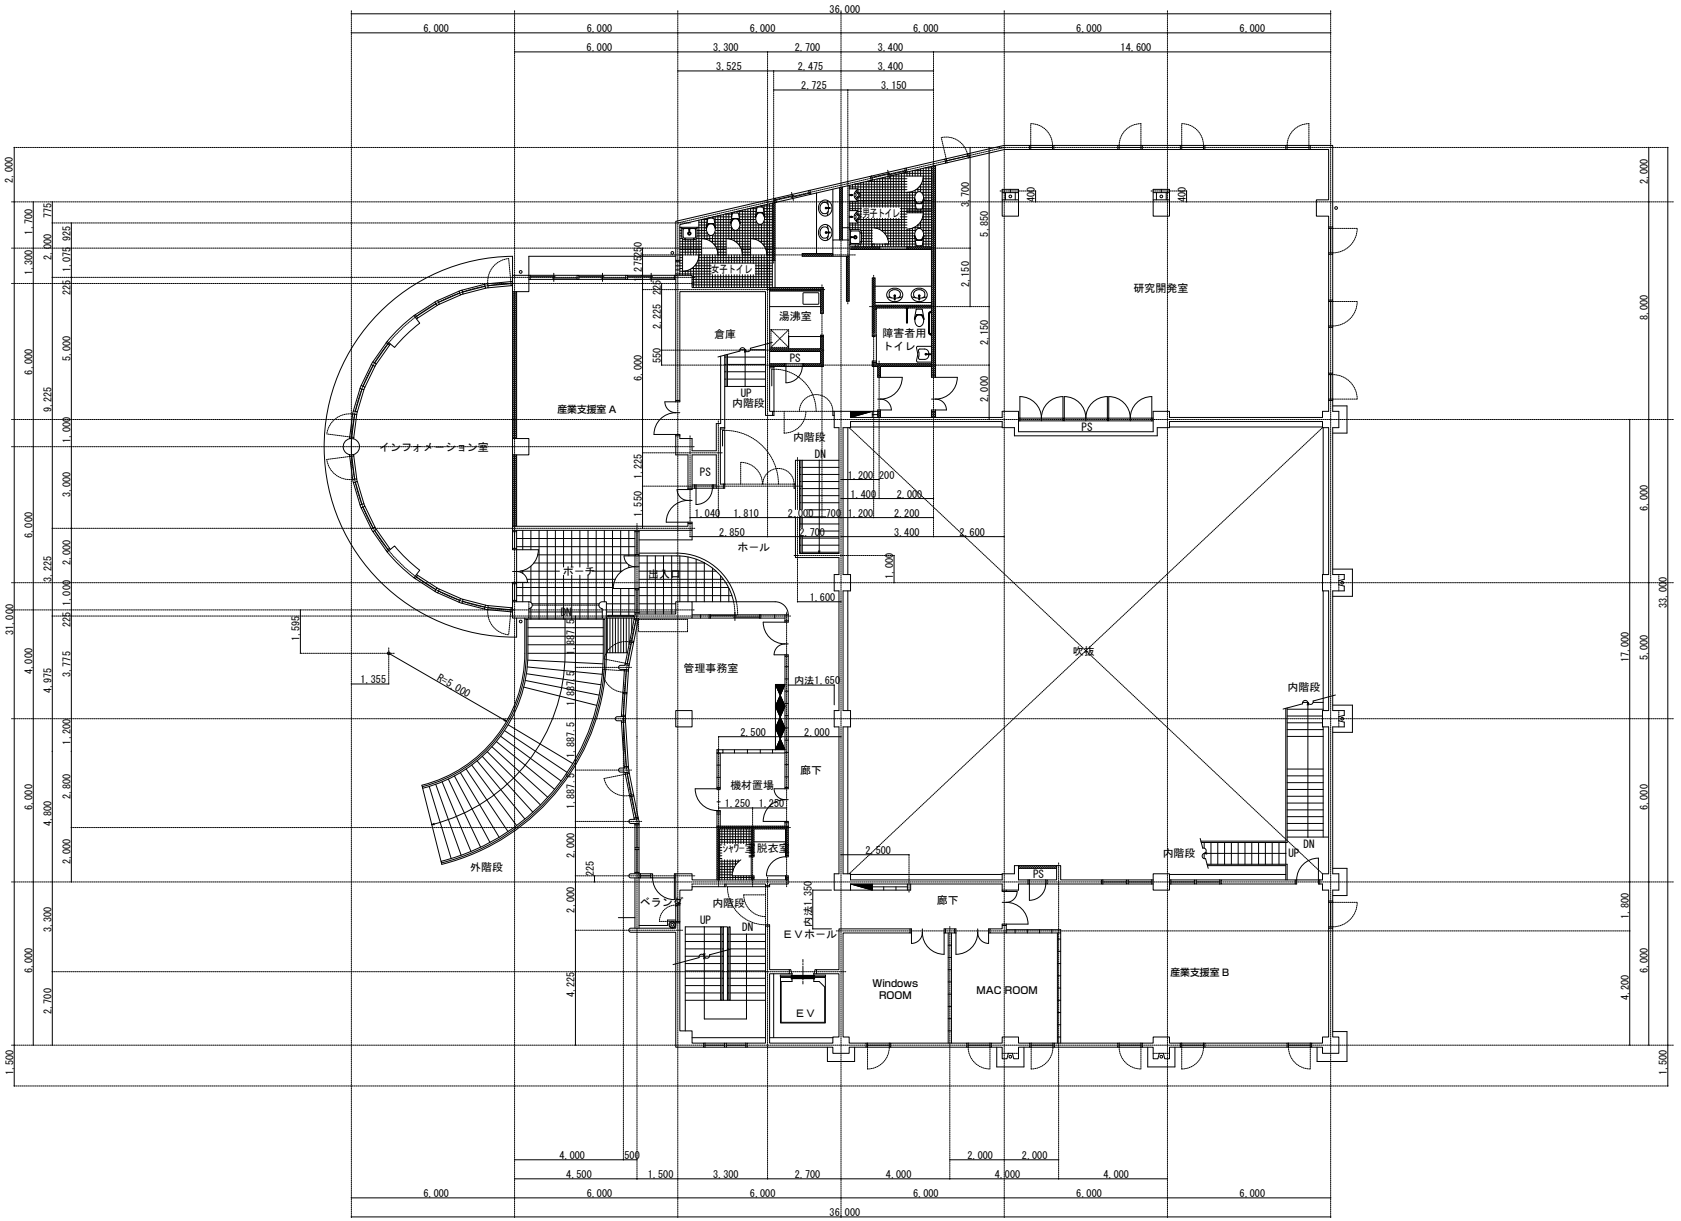
研究開発室
産業支援室 A
インフォメーション室
倉庫
湯沸室
障害者用トイレ
ホール
管理事務室
機材置場
廊下
吹抜
内階段
外階段
ＥＶホール
ＥＶ
Windows ROOM
MAC ROOM
産業支援室 B
36,000
31,000
33,000

２階平面図